



FUTURO DESARROLLO UNIFAMILIAR

FUTURO DESARROLLO CONDOMINIOS

FUTURO DESARROLLO CONDOMINIOS

FUTURO DESARROLLO CONDOMINIOS

Club compartido con Futuro Desarrollo

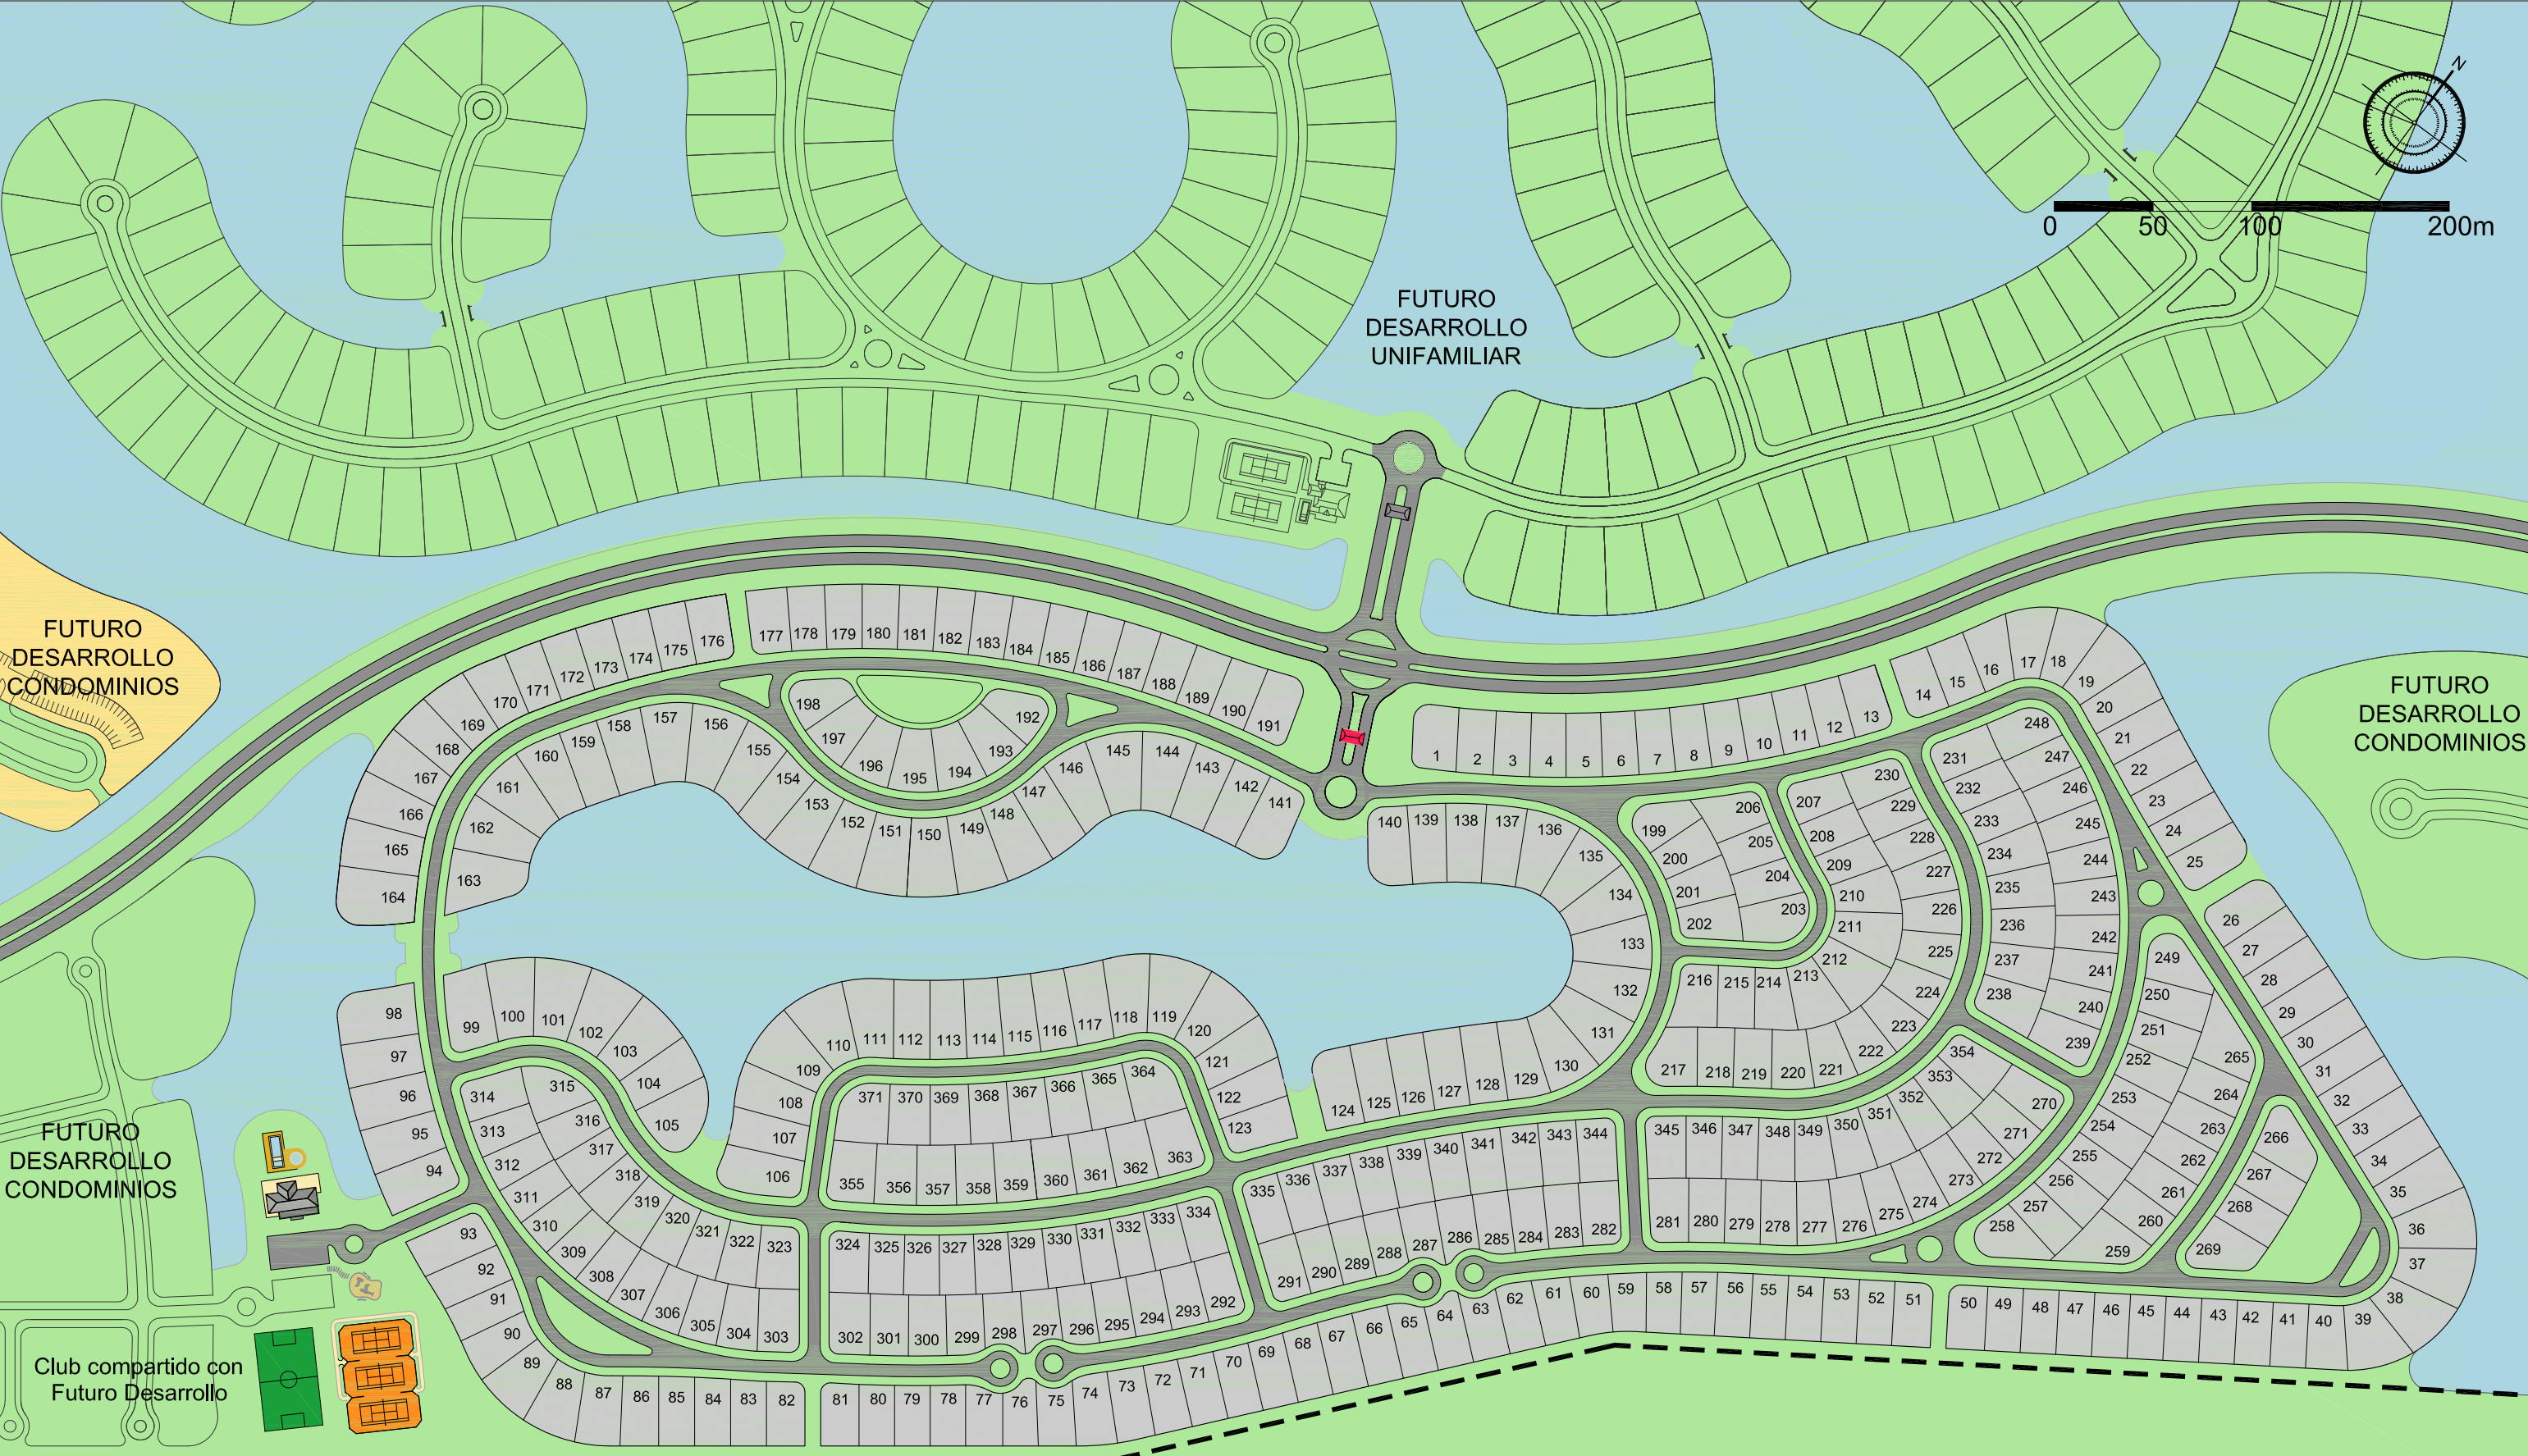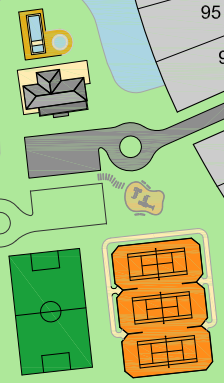

LIMITE DEL PREDIO

El presente plano es una mera representación del proyecto para facilitar la interpretación del mismo. Como tal, no es vinculante, carece de rigor técnico y está sujeto a eventuales ajustes y modificaciones, y las correspondientes aprobaciones de los órganos administrativos Nacionales, Provinciales y Municipales.